Ведомость рабочих чертежей

Лист	Наименование	Примечание
1	Общие данные	
2	План сети водоснабжения	
3	Деталировка колодца В1	
4	Деталировка колодца В2	
5	Деталировка колодцев В3–В8, В11, В12	
6	Деталировка колодцев В9, В10, В13	
7	Деталировка колодца К1	
8	Таблица водопроводных колодцев	

Ведомость ссылочных и прилагаемых документов

Обозначение	Наименование	Примечание
	Ссылочные документы	
СП 31.13330.2021	"Водоснабжение. Наружные сети и сооружения"	
	Прилагаемые документы	
0206/26-ИОС5.2	Спецификация оборудования	
0206/26-ИОС5.2	Ведомость объемов работ	

Ситуационный план



Изм.	Кол.уч.	Лист	№ док.	Подп.	Дата
Разработал		Белый			22.06.26
Проверил		Гусев			22.06.26
Н. контроль		Хабанов			22.06.26
ГИП		Гусев			22.06.26


0206/26-ИОС5.2

Устройство сетей водоснабжения в СНТ "Дойбица" Конаковского муниципального округа Тверской области.

Водоснабжение	Стадия	Лист	Листов
	П	1	10
Общие данные	ООО "ТехСтройСеть"		

Формат А3

ПЛАН СЕТИ ВОДОСНАБЖЕНИЯ

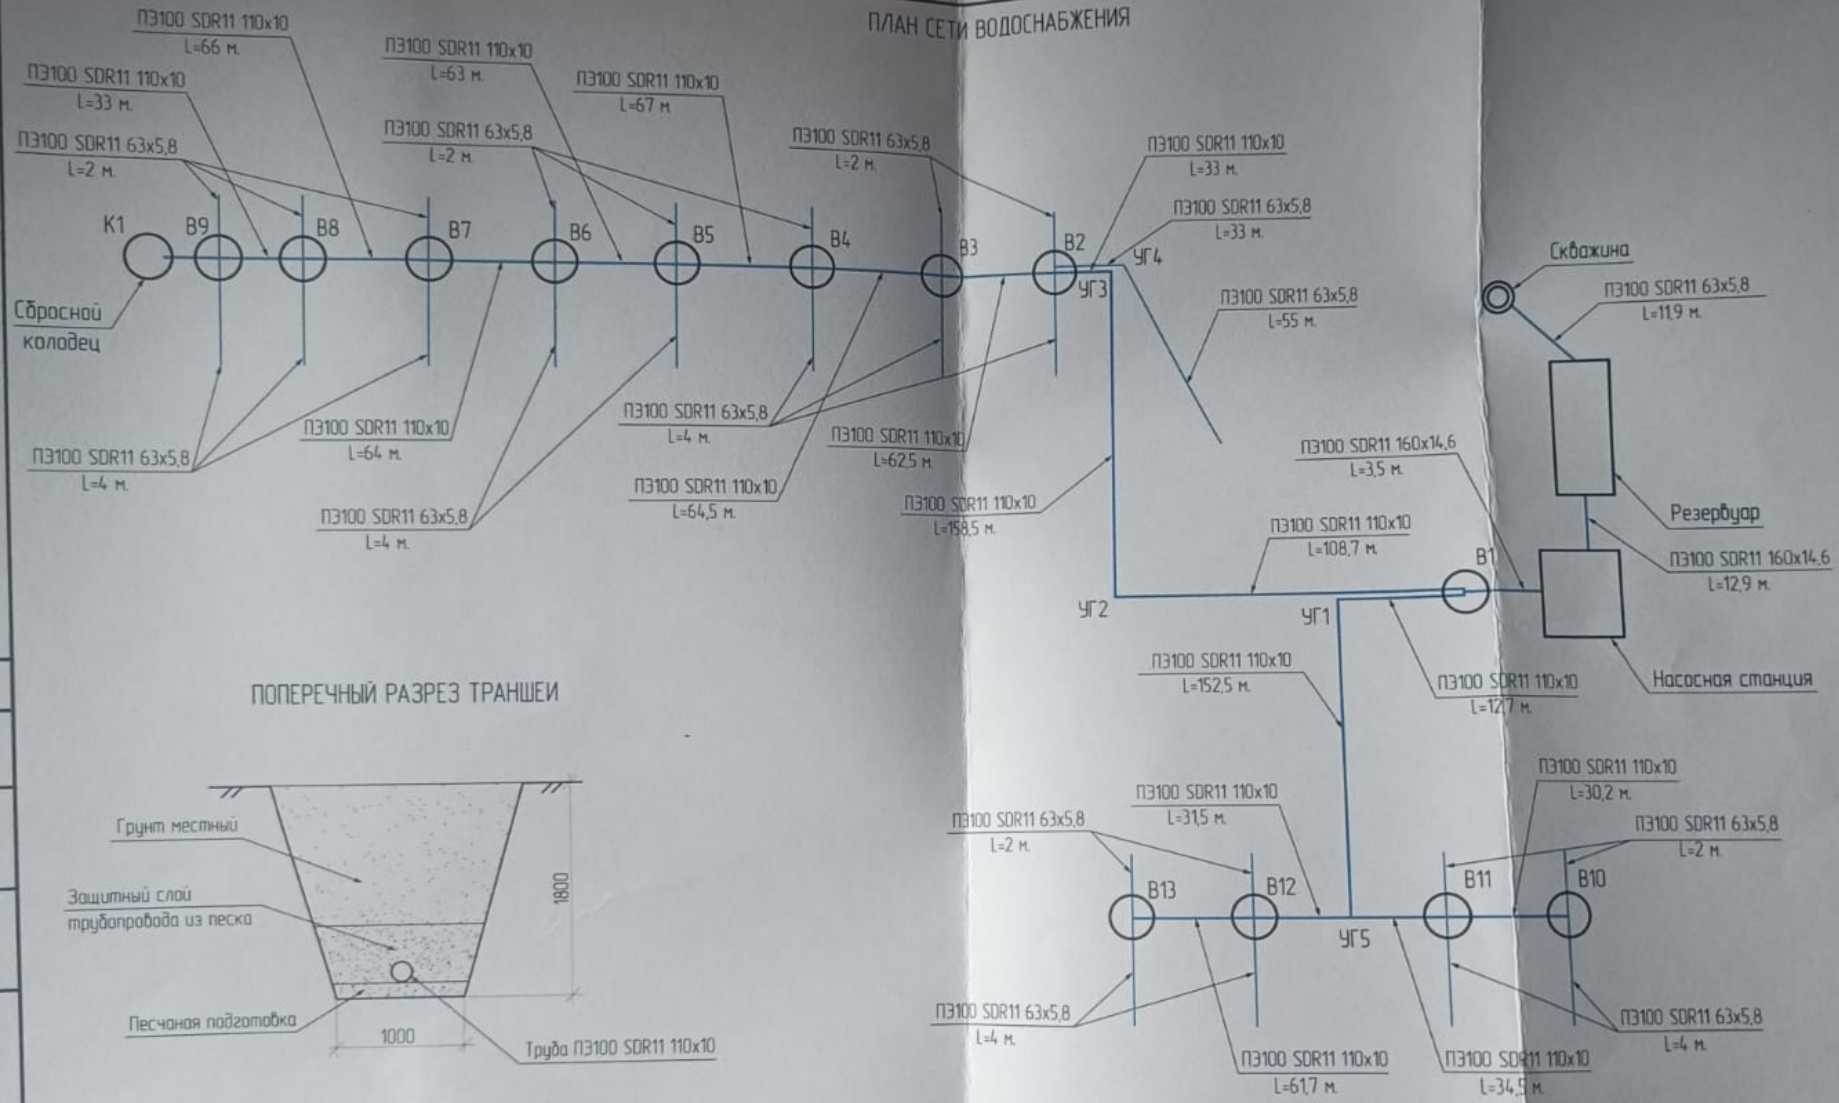

ПОПЕРЕЧНЫЙ РАЗРЕЗ ТРАНШЕИ

Примечания:

1. На углах поворота трубопровода установить бетонные упоры.
2. Концы трубопроводов на врезках потребителей вывести на высоту 1 метр над уровнем грунта и установить заглушки.
3. Основанием под трубопровод служит песок строительный средний h=100 мм.
4. Над трубопроводом предусмотрен защитный слой из песка строительного среднего h=300 мм.
5. Перед началом работ уточнить у администрации СНТ места пересечения с действующими коммуникациями.
6. После окончания монтажа трубопровода произвести гидравлические испытания на прочность и герметичность.
7. Для слива воды из системы предусмотрен сбройной колодец.
8. Спецификацию см. Лист №9.

Согласовано

Взам. инв. №

Подп. и дата

Инв. № подл.

Изм.	Кол.уч.	Лист	№ док.	Подп.	Дата
Разработал		Белый			02.06.26
Проверил		Гусев			02.06.26
Н. контроль		Хабанов			02.06.26
ГИП		Гусев			02.06.26

0206/26-ИОС5.2

Устройство сетей водоснабжения в СНТ "Дойбица" Конаковского муниципального округа Тверской области.

Водоснабжение	Стадия	Лист	Листов
	П	2	10
План сети водоснабжения	ООО "ТехСтройСеть"		


Формат А3

ТАБЛИЦА ВОДОПРОВОДНЫХ КОЛОДЦЕВ


№ колодца по плану	Диаметр колодца Дк, мм	Полная глубина колодца по профилю Нп, мм	Высота рабочей части Нр, мм	Объем бетона на упоры, м3	Расход материалов									Тип люка	Стремянка	Объем бетона на колодцы, м3	Вес, т	Гидроизоляция, м2
					Днище		Рабочая часть			Плита перекрытия		Горловина						
					Сборные ж/б элементы ГОСТ 8020-2016													
					ПН-10	ПН-15	КС10.9	КС10.6	КС15.9	ПП10-1	1ПП15-1	К06	КС7-3					
1	2	3	4	5	6	7	8	9	10	11	12	13	14	15	16	17	18	19
В1	1500	2140	1800	0,027		1			2		1	1		Т	С-3	1,55	3,6	10,92
В2	1500	2140	1800	0,045		1			2		1	1		Т	С-3	1,55	3,6	10,92
В3	1500	2140	1800	0,036		1			2		1	1		Т	С-3	1,55	3,6	10,92
В4	1500	2140	1800	0,036		1			2		1	1		Т	С-3	1,55	3,6	10,92
В5	1500	2140	1800	0,036		1			2		1	1		Т	С-3	1,55	3,6	10,92
В6	1500	2140	1800	0,036		1			2		1	1		Т	С-3	1,55	3,6	10,92
В7	1500	2140	1800	0,036		1			2		1	1		Т	С-3	1,55	3,6	10,92
В8	1500	2140	1800	0,036		1			2		1	1		Т	С-3	1,55	3,6	10,92
В9	1500	2140	1800	0,036		1			2		1	1		Т	С-3	1,55	3,6	10,92
В10	1500	2140	1800	0,036		1			2		1	1		Т	С-3	1,55	3,6	10,92
В11	1500	2140	1800	0,036		1			2		1	1		Т	С-3	1,55	3,6	10,92
В12	1500	2140	1800	0,036		1			2		1	1		Т	С-3	1,55	3,6	10,92
В13	1500	2140	1800	0,036		1			2		1	1		Т	С-3	1,55	3,6	10,92
К1	1000	2620	2400		1		2	1		1		1		Т	С-4	0,81	1,9	8,73

Примечания:
1. Для спуска в колодцы предусмотрены стальные стремянки.
2. Водопроводные колодцы приняты по ГОСТ 8020-2016.
3. Основание для колодцев (подготовка под днище колодцев) – щебень фр. 40-70
4. Все сборные элементы колодцев устанавливаются на цементно-песчаный раствор марки М100.
5. Гидроизоляция колодцев предусмотрена рулонная по битумной мастике.
6. Металлические стремянки окрасить эмалью ПФ-15 ГОСТ 6465-76 (за 2 раза) по грунтовке ГФ-21 (площадь 9,9 м2)

ВОДОПРОВОДНЫЙ КОЛОДЕЦ

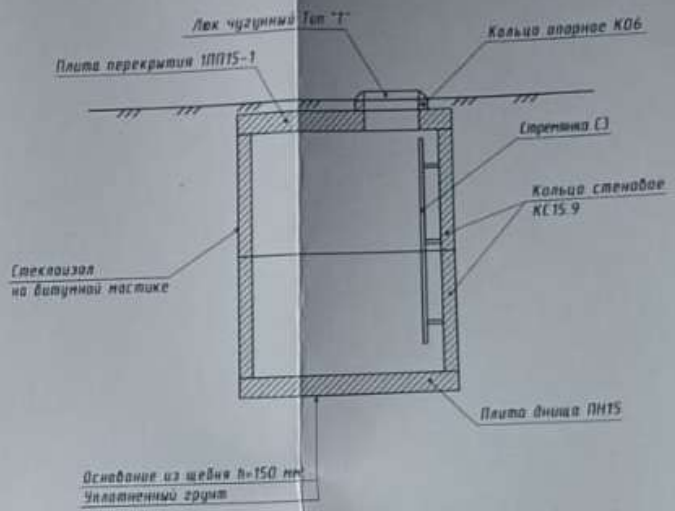

УЗЕЛ ПРОХОДА ТРУБОПРОВОДА ЧЕРЕЗ СТЕНКУ Ж/Б КОЛОДЦА

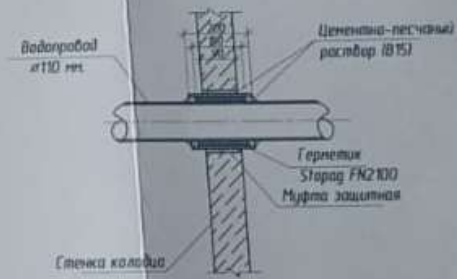

Изм	Кол.уч	Лист	№ док	Подп.	Дата	0206/26-ИОС5.2	
Разработал		Белый			02.06.26	Устройство сетей водоснабжения в СНТ "Дойбица" Конаковского муниципального округа Тверской области	
Проверил		Гусев			02.06.26	Водоснабжение	Стадия: П; Лист: 8; Листов: 10
Н. контроль		Хованов			02.06.26	Таблица водопроводных колодцев	ООО "ТехСтройСеть"
ГИП		Гусев			02.06.26		

Согласовано

Взам. инв. №

Подп. и дата

Инв. № подл.

Приложение № 6
Утверждено приказом № 421 от 4 августа 2020 г. Минстроя РФ в редакции приказа № 557 от 7 июля 2022 г.

Заказчик _____
(наименование организации)

"Утвержден" "___"_____2026г

Сводный сметный расчет сметной стоимостью 10 365 760,95 руб.

_____
(ссылка на документ об утверждении)

СВОДНЫЙ СМЕТНЫЙ РАСЧЕТ СТОИМОСТИ СТРОИТЕЛЬСТВА № ССРСС-01

Устройство сетей водоснабжения в СНТ "Дойбица" Конаковского муниципального округа Тверской области
(наименование стройки)

Составлен в текущем уровне цен II квартал 2026 года

№ п/п	Обоснование	Наименование глав, объектов капитального строительства, работ и затрат	Сметная стоимость, руб.				
			Строительных (ремонтно- строительных, ремонтно-реставрационных) работ	монтажных работ	оборудования	прочих затрат	всего
1	2	3	4	5	6	7	8
Глава 2. Основные объекты строительства, реконструкции, капитального ремонта							
1	ЛС-02-01-01	Конструктивные решения	646 817,12	3 291 562,23			3 938 379,35
2	ЛС-02-01-02	Водоснабжение	4 552 878,70	5 267,32			4 558 146,02
	Итого по Главе 2. "Основные объекты строительства, реконструкции, капитального ремонта"		**5 199 695,82**	**3 296 829,55**			**8 496 525,37**
Глава 7. Благоустройство и озеленение территории							
	Итого по Главам 1-7		**5 199 695,82**	**3 296 829,55**			**8 496 525,37**
Глава 8. Временные здания и сооружения							
	Итого по Главам 1-8		**5 199 695,82**	**3 296 829,55**			**8 496 525,37**
Глава 9. Прочие работы и затраты							
	Итого по Главам 1-9		**5 199 695,82**	**3 296 829,55**			**8 496 525,37**
Глава 12. Публичный технологический и ценовой аудит, подготовка обоснования инвестиций, осуществляемых в инвестиционный проект по созданию объекта капитального строительства, в отношении которого планируется заключение контракта, предметом которого является одновременно выполнение работ по проектированию, строительству и вводу в эксплуатацию объекта капитального строительства, технологический и ценовой аудит такого обоснования инвестиций, аудит проектной документации, проектные и изыскательские работы							

1	2	3	4	5	6	7	8
	Итого по Главе 12. "Публичный технологический и ценовой аудит, подготовка обоснования инвестиций, осуществляемых в инвестиционный проект по созданию объекта капитального строительства, в отношении которого планируется заключение контракта, предметом которого является одновременно выполнение работ по проектированию, строительству и вводу в эксплуатацию объекта капитального строительства, технологический и ценовой аудит такого обоснования инвестиций, аудит проектной документации, проектные и изыскательские работы"						
	Итого по Главам 1-12		**5 199 695,82**	**3 296 829,55**			**8 496 525,37**
Непредвиденные затраты							
	Итого "Непредвиденные затраты"						
	Итого с учетом "Непредвиденные затраты"		**5 199 695,82**	**3 296 829,55**			**8 496 525,37**
Налоги и обязательные платежи							
3	№ 425-ФЗ от 01.01.2026	НДС - 22%	1 143 933,08	725 302,50			1 869 235,58
			22%Г1.С:Г14.С	22%Г1.М:Г14.М	22%Г1.О:Г14.О	22%Г1.П:Г14.П	
	Итого "Налоги и обязательные платежи"		**1 143 933,08**	**725 302,50**			**1 869 235,58**
	Итого по сводному расчету		**6 343 628,90**	**4 022 132,05**			**10 365 760,95**
	в том числе:						
	ОТ						**805 982,54**
	ЭМ						**278 631,22**
	ОТм						**142 794,55**
	М						**5 512 813,39**
	Перевозка						**268 441,39**
	НР						**960 373,15**
	СП						**527 489,13**

Руководитель проектной организации _____ ()
[подпись (инициалы, фамилия)]

Главный инженер проекта _____ ()
[подпись (инициалы, фамилия)]

Начальник _____ ()
[подпись (инициалы, фамилия)]

Заказчик _____ ()
[должность, подпись (инициалы, фамилия)]